



平面図

凡例


- 閲覧エリア (開架)
- 保存エリア (閉架)
- 交流エリア
- 事務エリア
- その他 (エントランス等)

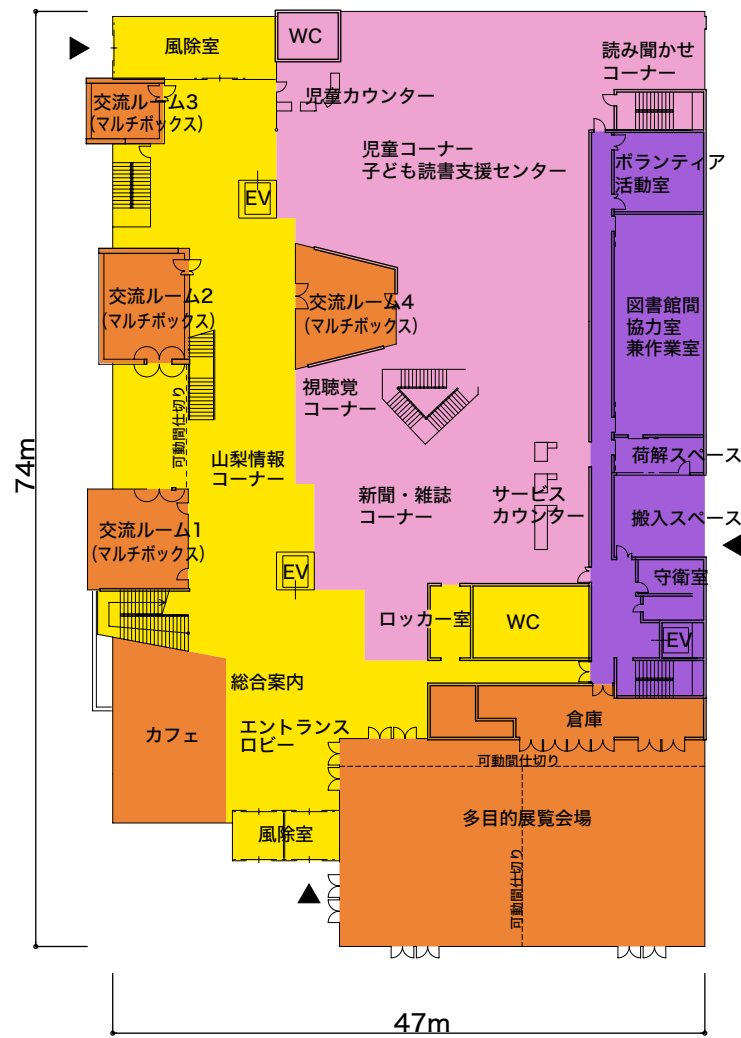


1階

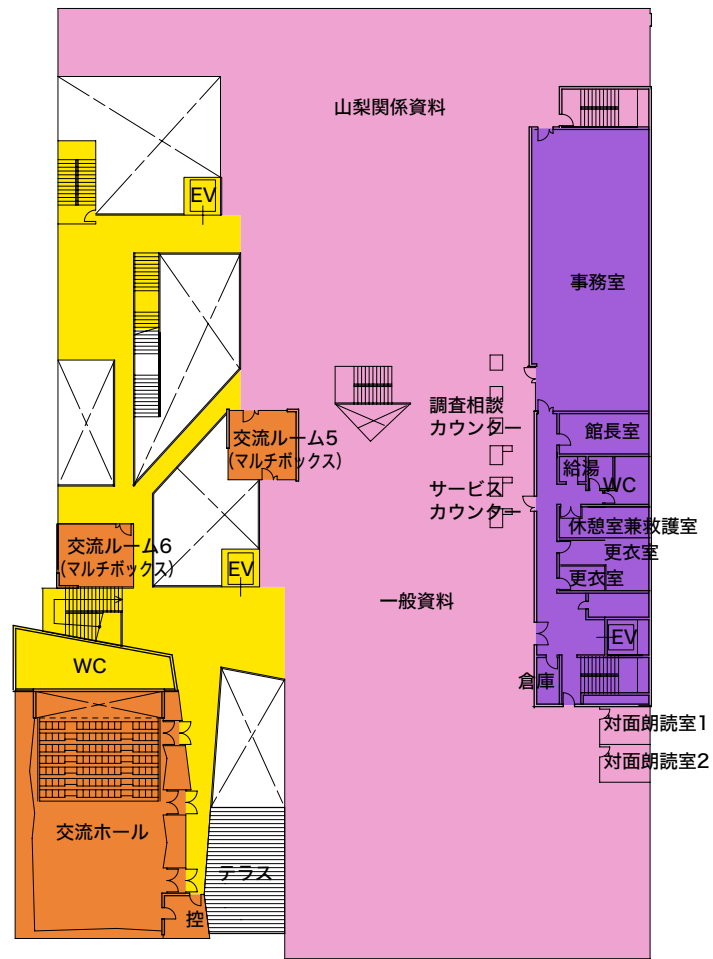

2階

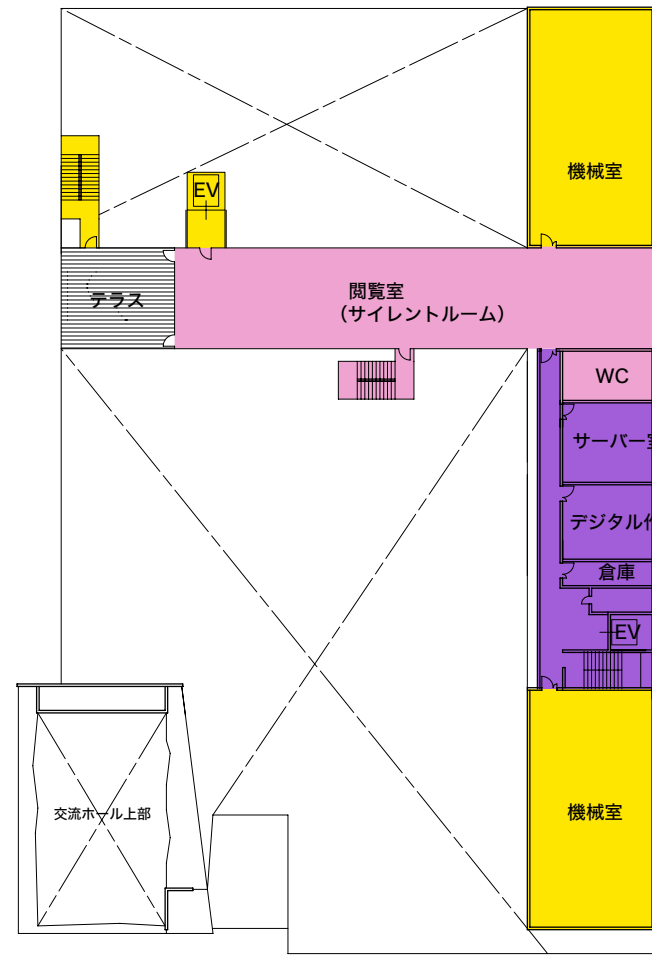

3階

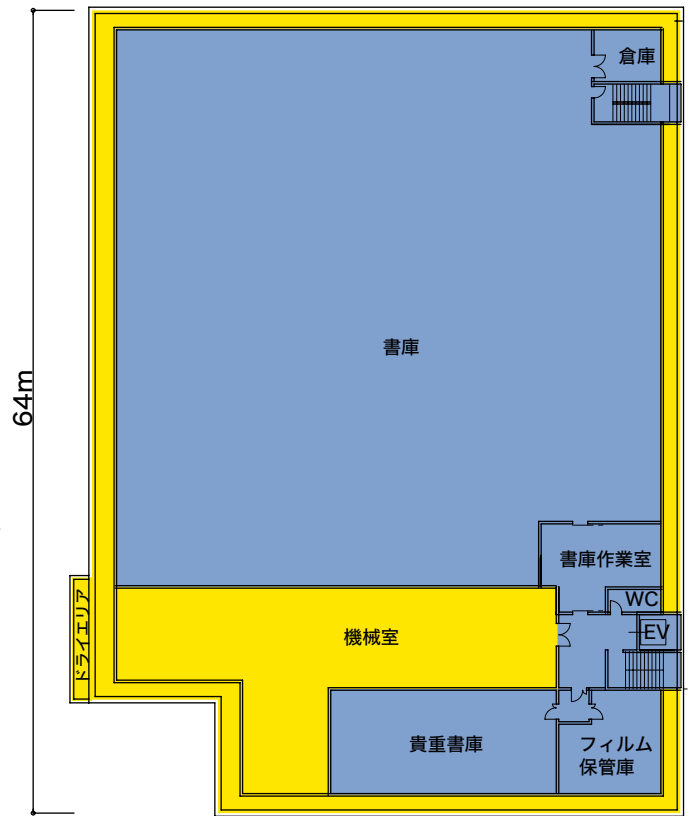

地下

縮尺 1/600

